



# PLANO DE EVACUACIÓN

Universidade de Vigo  
Edificio Ciencias Experimentais

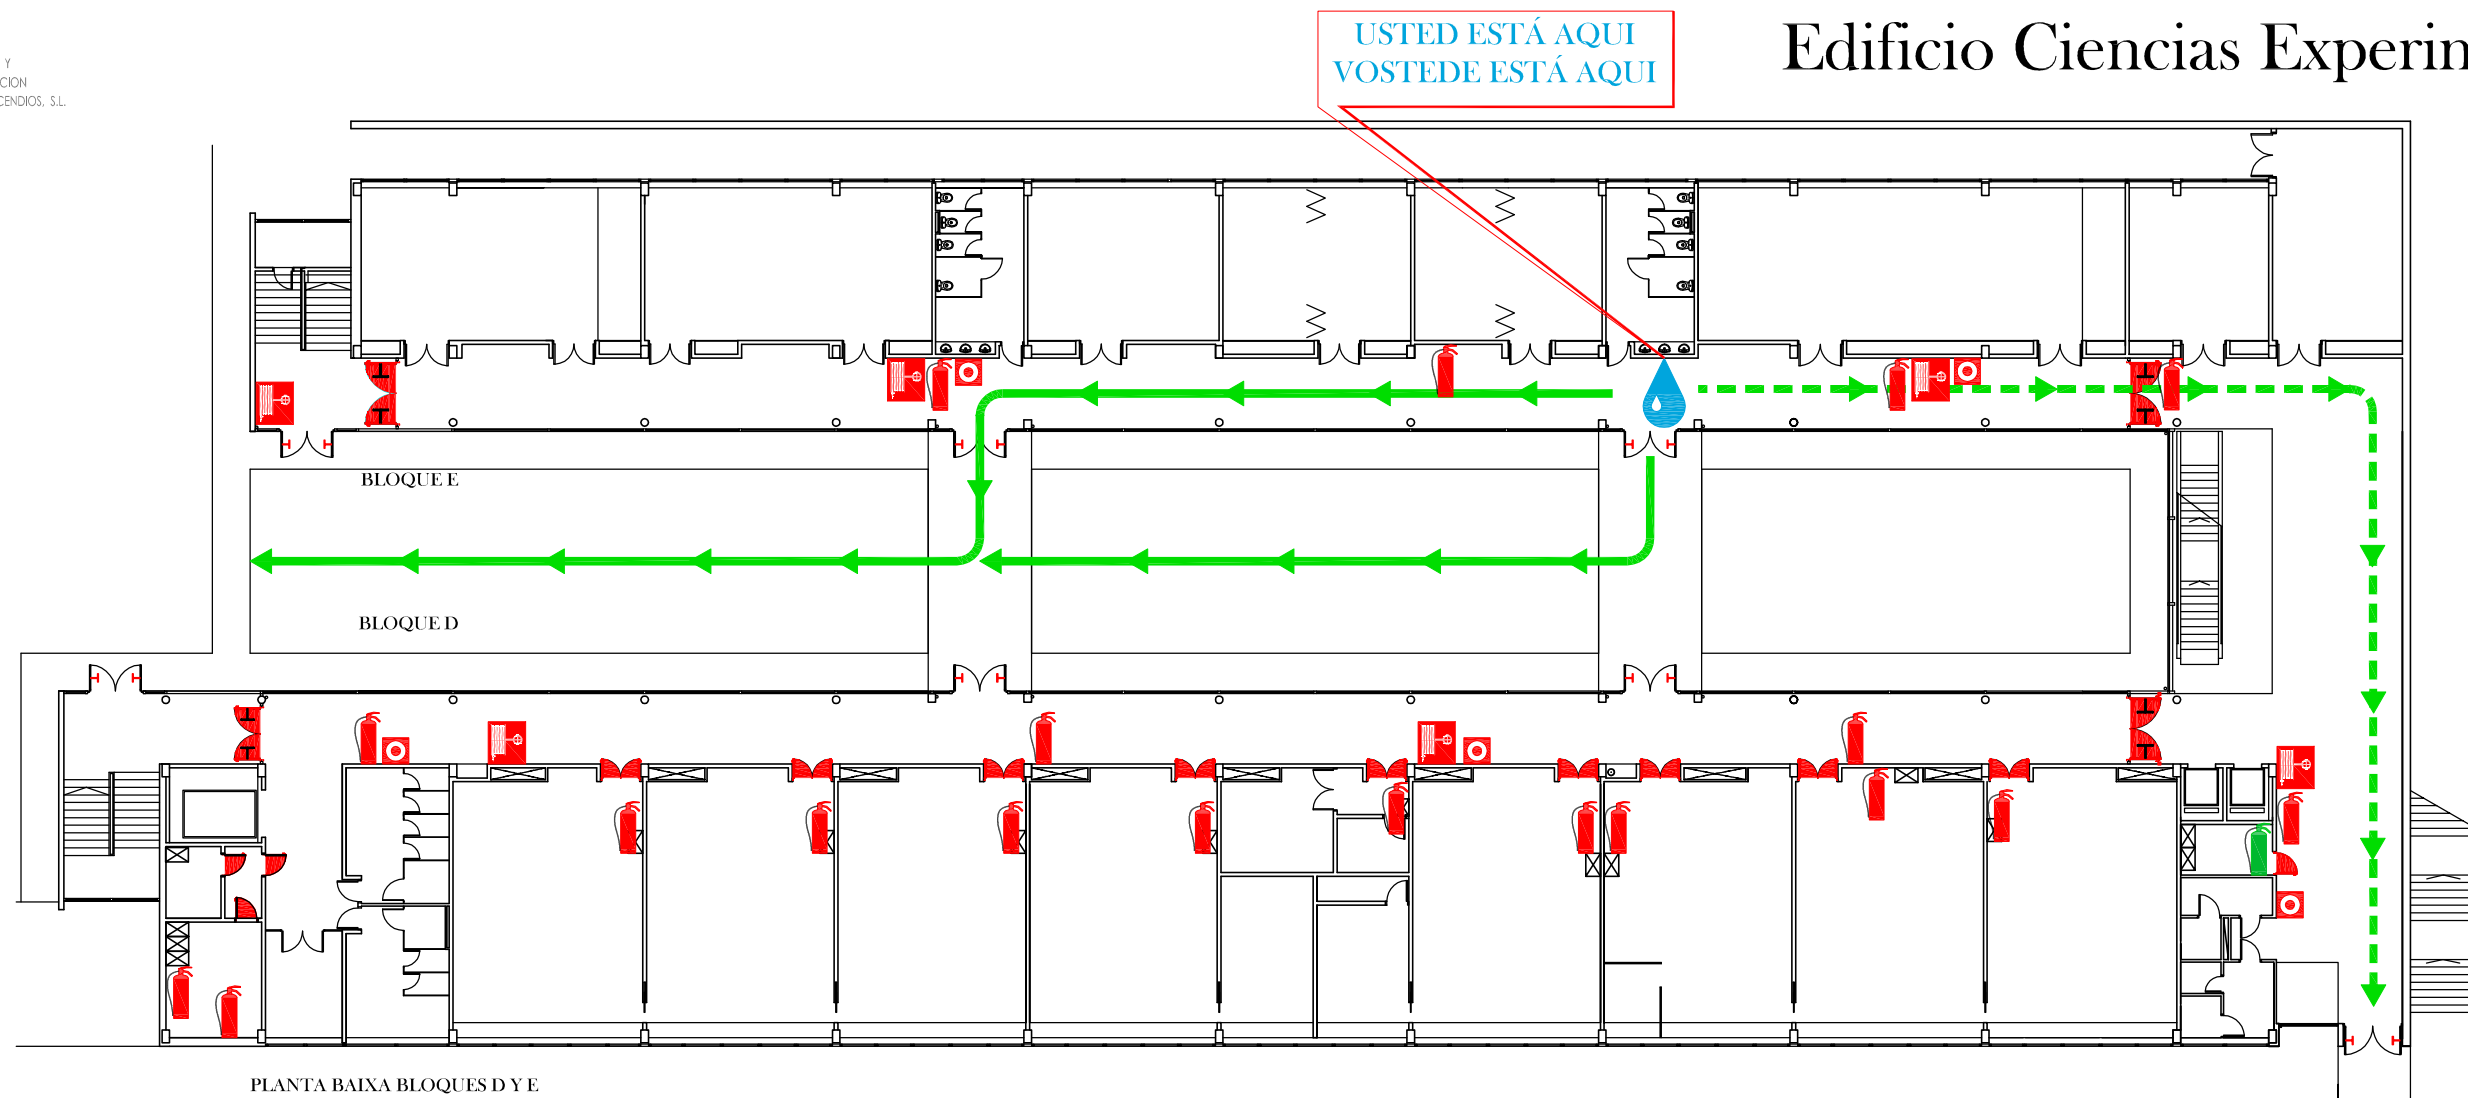

PLANTA BAIXA BLOQUES D Y E

LEYENDA / LENDA	
 USTED ESTÁ AQUÍ VOSTEDE ESTÁ AQUÍ	 EXTINTOR DE POLVO EXTINTOR DE PO
 RECORRIDO DE EVACUACIÓN PERCORRIDO DE EVACUACIÓN	 EXTINTOR DE CO2 EXTINTOR DE CO2
 RECORRIDO ALTERNATIVO PERCORRIDO ALTERNATIVO	 BOCA DE INCENDIO EQUIPADA BOCA DE INCENDIO EQUIPADA
 ZONA DE REUNIÓN EXTERIOR ZONA DE REUNIÓN EXTERIOR	 PULSADOR DE ALARMA BOTÓN DE ALARMA

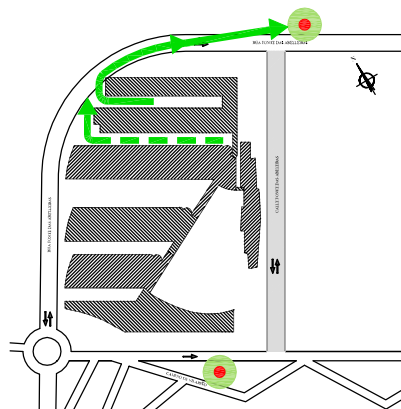

CONSIGNAS DE ACTUACIÓN / NORMAS DE ACTUACIÓN	
<p><b>EN CASO DE INCENDIO:</b></p> <ul style="list-style-type: none"> <li>• MANTENGA LA CALMA, NO GRITE</li> <li>• INTENTE APAGAR EL INCENDIO CON LOS EXTINTORES PORTÁTILES</li> <li>• INFORME DE LA SITUACIÓN AL PERSONAL DE LA UNIVERSIDAD</li> <li>• SIGA LAS INSTRUCCIONES DADAS POR EL PERSONAL DE LA UNIVERSIDAD</li> <li>• NO UTILICE EL ASCENSOR</li> </ul>	<p><b>EN CASO DE EVACUACIÓN:</b></p> <ul style="list-style-type: none"> <li>• NO CORRA, ACTIVE EL PULSADOR DE ALARMA</li> <li>• SI EXISTIERA HUMO CAMINE AGACHADO</li> <li>• SIGA LAS INSTRUCCIONES DADAS POR EL PERSONAL DE EVACUACIÓN</li> <li>• DIRÍJASE A LA ZONA DE REUNIÓN EXTERIOR ESTABLECIDA</li> </ul>
<p><b>EN CASO DE INCENDIO:</b></p> <ul style="list-style-type: none"> <li>• MANTENHA A CALMA, NON BERRE</li> <li>• INTENTE APAGAR O INCENDIO COS EXTINTORES PORTÁTILES</li> <li>• INFORME DA SITUACIÓN O PERSOAL DA UNIVERSIDADE</li> <li>• SIGA AS INSTRUCCIÓN DADAS POLO PERSOAL DA UNIVERSIDADE</li> <li>• NON UTILICE O ASCENSOR</li> </ul>	<p><b>EN CASO DE EVACUACIÓN:</b></p> <ul style="list-style-type: none"> <li>• NON CORRA, ACTIVE O BOTÓN DE ALARMA</li> <li>• SE EXISTISE FUME, CAMIÑE AGACHADO</li> <li>• SIGA AS INSTRUCCIÓN DADAS POLO PERSOAL DE EVACUACIÓN</li> <li>• DIRÍXASE Á ZONA DE REUNIÓN EXTERIOR ESTABLECIDA</li> </ul>