




BLOQUE B  
PLANTA SEGUNDA

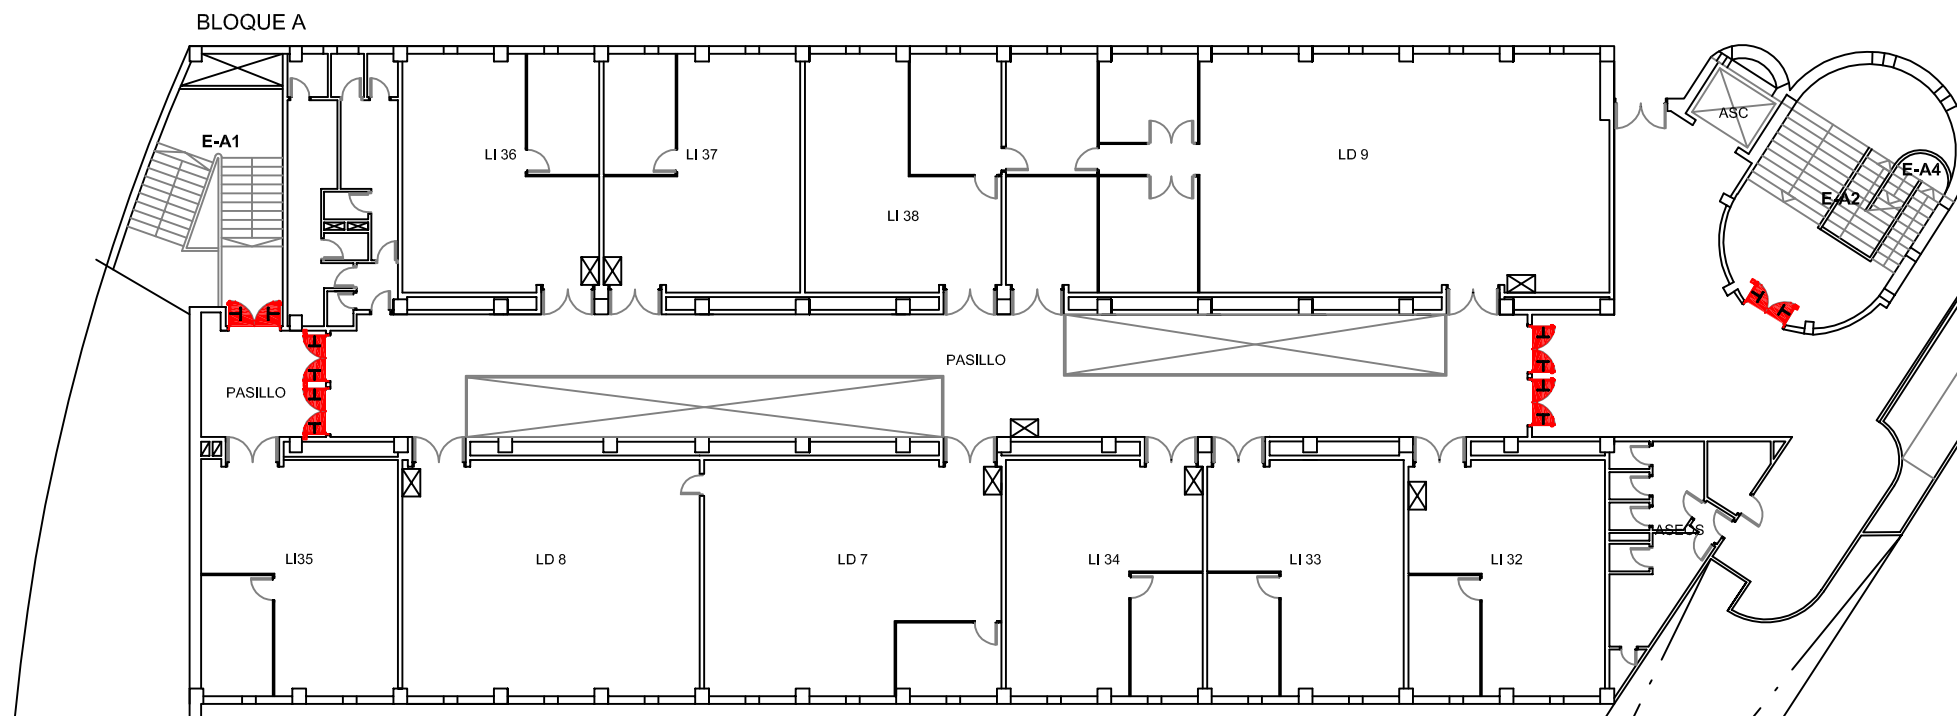

PLANTA TERCERA

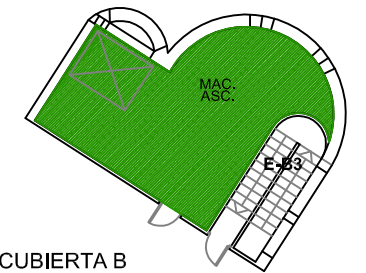

CUBIERTA B

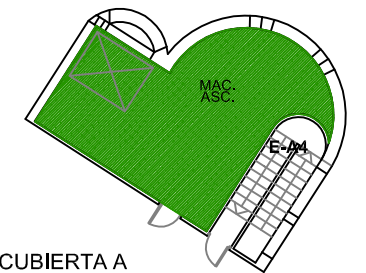


CUBIERTA A


| LEYENDA    |                          |
|------------|--------------------------|
| SIMBOLOGÍA | DENOMINACIÓN             |
| E          | NOMENCLATURA ESCALERAS   |
| ⊠          | CUADRO ELÉCTRICO         |
|            | PUERTA RF CON ANTIPÁTICO |
|            | RETENEDORES EN PUERTA    |

| LEYENDA |             |
|---------|-------------|
|         | Riesgo bajo |


|   |                |   |  |
|---|----------------|---|--|
| Edificios de Ciencias Experimentales:<br>Facultades de Biología, Química y C.C. del Mar<br><b>BLOQUES A Y B</b> |                | <b>UNIVERSIDADE DE VIGO</b>                                   |  |
| Documento:<br><b>PLAN DE AUTOPROTECCIÓN</b>   |                | <b>CAPITULO 3</b><br><b>INSTALACIONES DE RIESGO</b>           |  |
| Escala:<br>1/250  | Revisión:<br>0 | Nº de plano:<br>1   | Fecha:<br>NOV.-2010<br>Delineación:<br>Natalia Montero Arribas |
|   |                | Planta:<br>TERCERA Y CUB. A<br>SEGUNDA Y CUB. B<br>Autor:<br> |  |

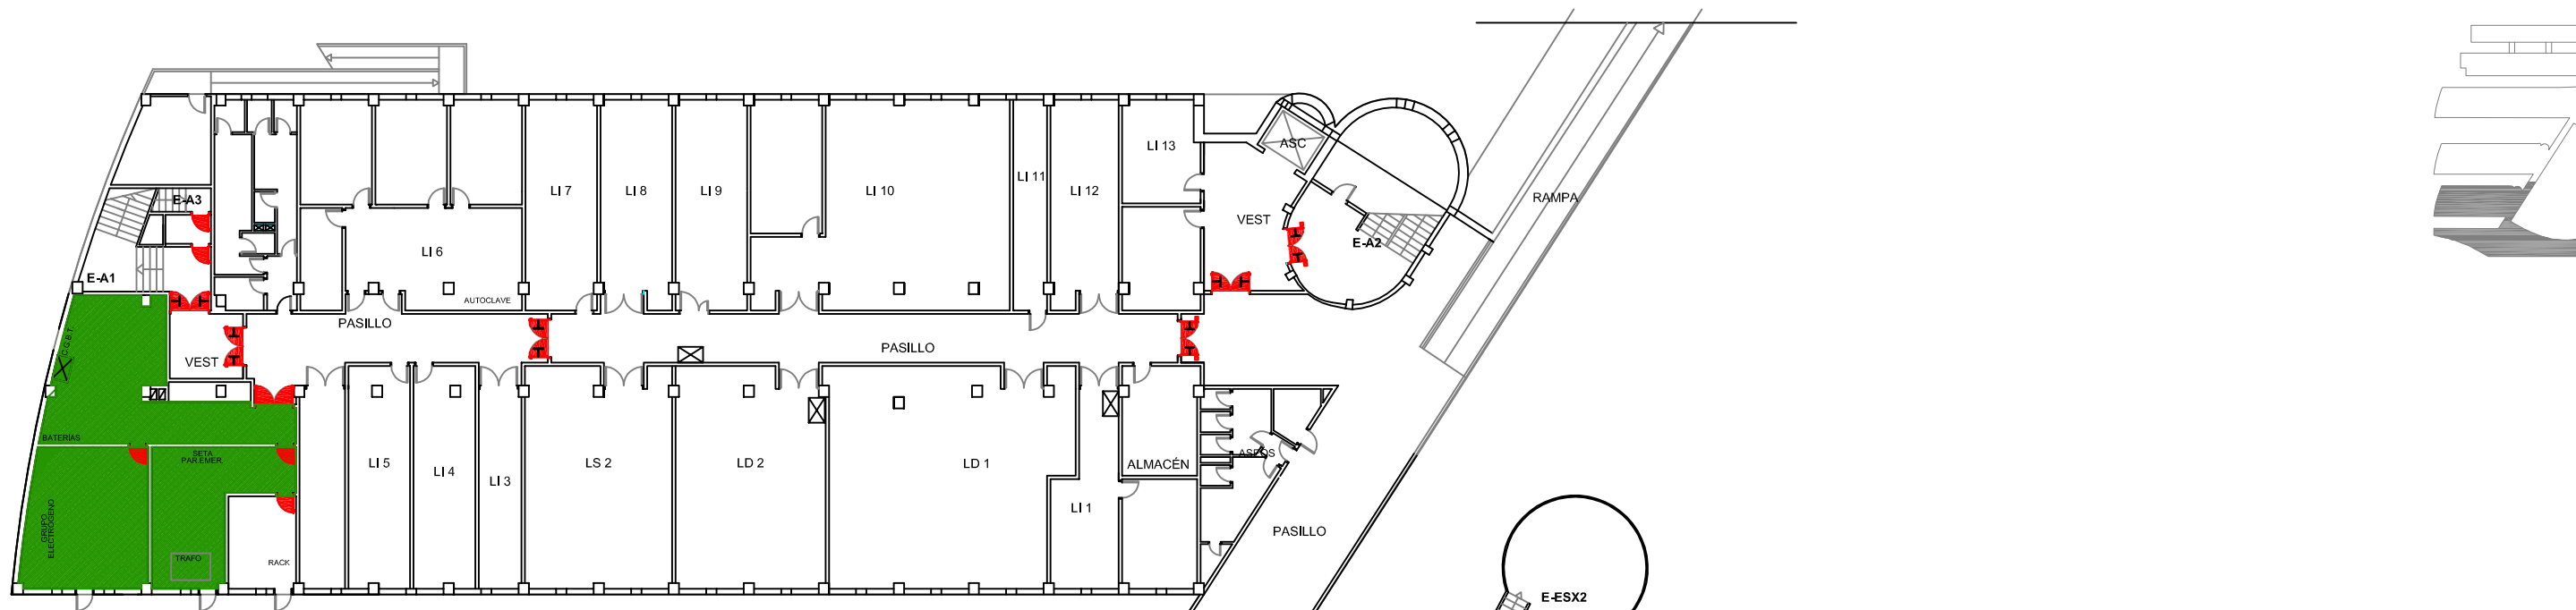

BLOQUE A  
PLANTA BAJA ESC. 1/300

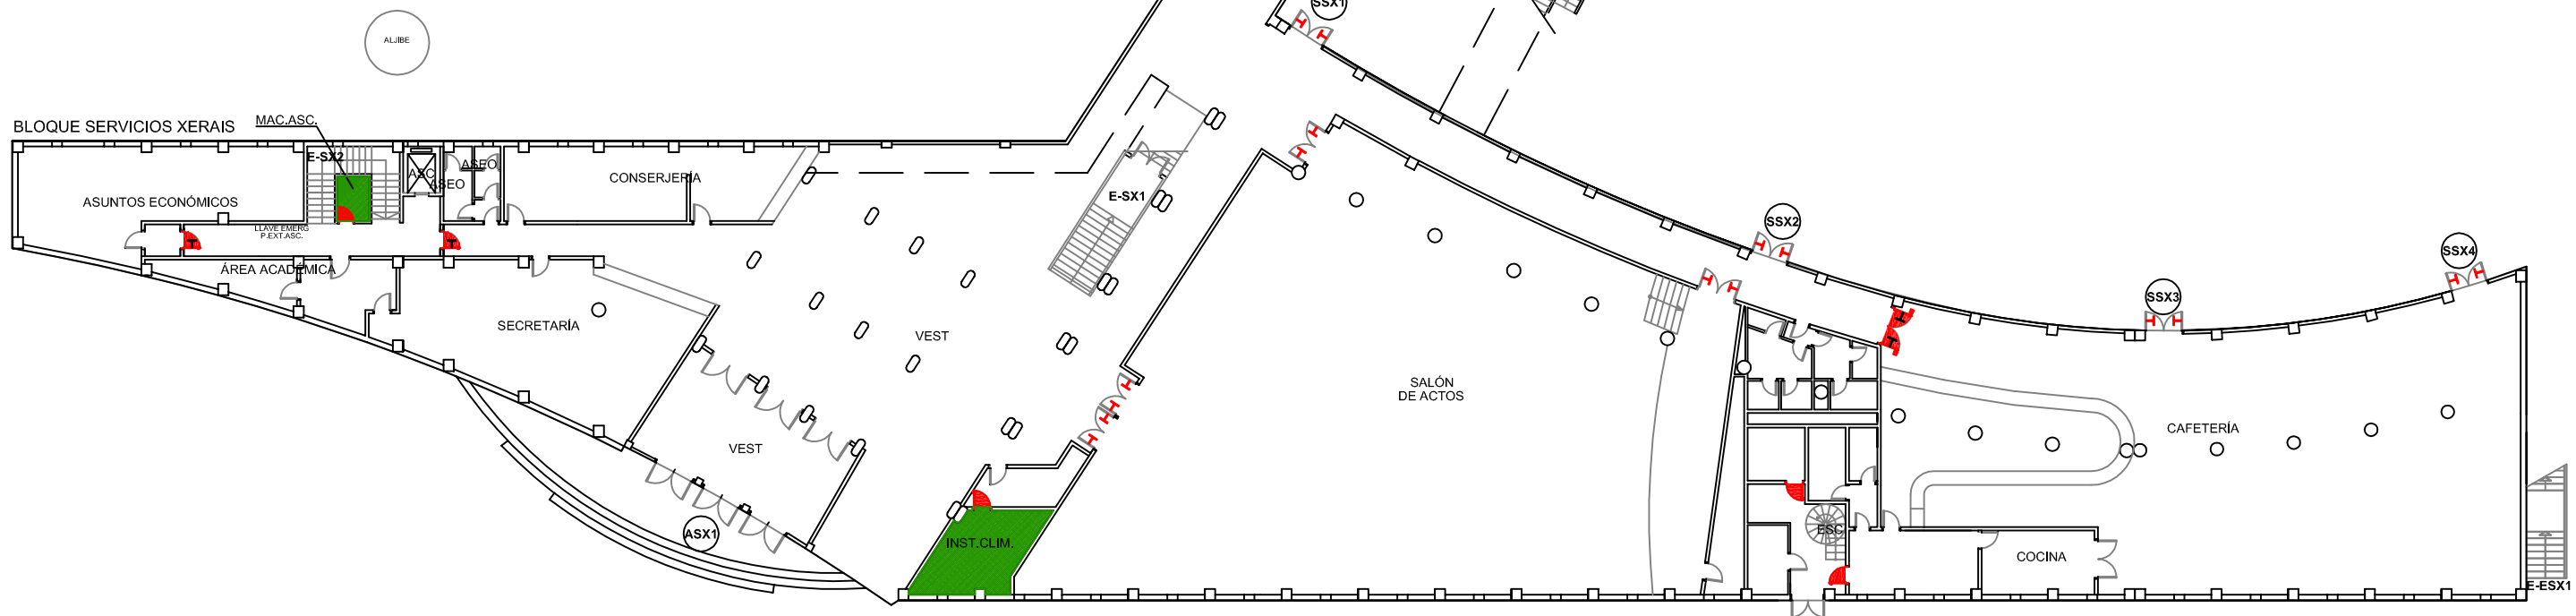

BLOQUE SERVICIOS XERAI

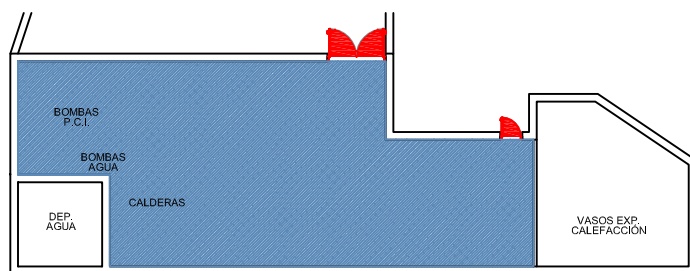

BLOQUE A  
PLANTA SÓTANO ESC. 1/250

| LEYENDA    |                          |
|------------|--------------------------|
| SIMBOLOGÍA | DENOMINACIÓN             |
| (A)        | ACCESOS                  |
| (S)        | SALIDAS                  |
| E          | NOMENCLATURA ESCALERAS   |
| ⊠          | CUADRO ELÉCTRICO         |
| H          | PUERTA RF CON ANTIPÁTICO |
| H          | PUERTA RF                |
| H          | PUERTA CON ANTIPÁTICO    |
| H          | RETENEDORES EN PUERTA    |

| LEYENDA   |             |
|-----------|-------------|
| ■ (Azul)  | Riesgo alto |
| ■ (Verde) | Riesgo bajo |

|  |                |   |   |
|--|----------------|---|---|
| Edificios de Ciencias Experimentales:<br>Facultades de Biología, Química y C.C. del Mar<br><b>BLOQUES A Y SX</b> |                |  <b>UNIVERSIDADE DE VIGO</b> |   |
| Documento:<br><b>PLAN DE AUTOPROTECCIÓN</b>  |                | Planta:<br><b>BAJA A BAJA SX</b><br>Autor:  |   |
| CAPITULO 3<br>INSTALACIONES DE RIESGO  |                | Fecha:<br>NOV.-2010<br>Delineación:<br>Natalia Montero Arribas  |   |
| Escala:<br>1/300   | Revisión:<br>0 | Nº de plano:<br>2   |  |